


Blachodachówka
9cm kontrłaty+laty
folia wysokoparoprzepuszczalna
2,5cm deskowanie
konstrukcja dachu
15cm wełna mineralna
15cm wełna mineralna/ruszt al.
1x folia paroizolacyjna
2,5cm podwójna płyta g-k


Blachodachówka
9cm kontrłaty+laty
folia wysokoparoprzepuszczalna
2,5cm deskowanie
18cm krokwie
15cm wełna mineralna
15cm wełna mineralna/ruszt al.
1x folia paroizolacyjna
2,5cm podwójna płyta g-k

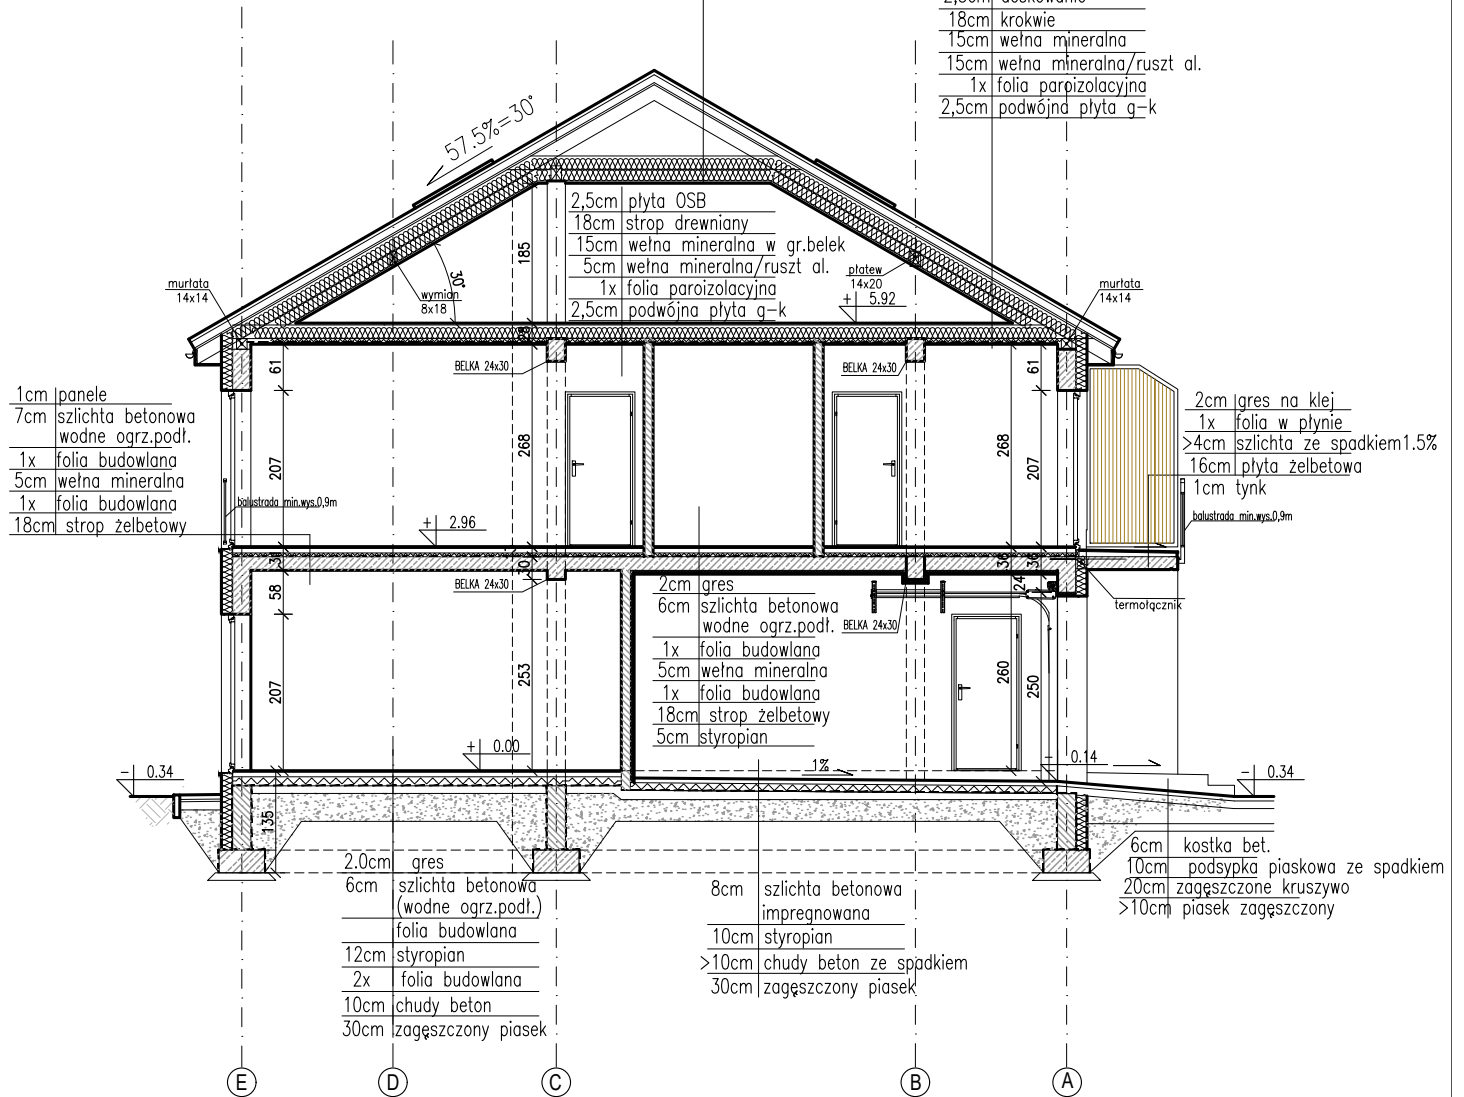

PRZEKRÓJ A-A

Nazwa zamierzenia		
Budowa 8 budynków mieszkalnych jednorodzinnych i budynku garażowego zadanie inwestycyjne nr 4: budynek mieszkalny jednorodzinny dwulokalowy w zabudowie bliźniaczej obiekt kat.I		
Adres		
ul. Czynu Społecznego 71A, 05-070 Sulejówek dz nr ew. 79/1, 79/2, 79/3, obręb 0057 Sulejówek		
Projektant	nr upr. do projektowania b/o w specjalności architektonicznej	podpis
mgr inż. arch. Barbara Trojanowska	MA/086/04	
Tytuł rys.		
PRZEKRÓJ A-A		
Skala	Data	Nr rysunku
1:100	marzec'2024	A-05

	Blachodachówka
9cm	kontrłaty+łaty
	folia wysokoparoprzepuszczalna
2,5cm	deskowanie
18cm	krokwie
15cm	wetna mineralna
15cm	wetna mineralna/ruszt al.
1x	folia paroizolacyjna
2,5cm	podwójna płyta g-k

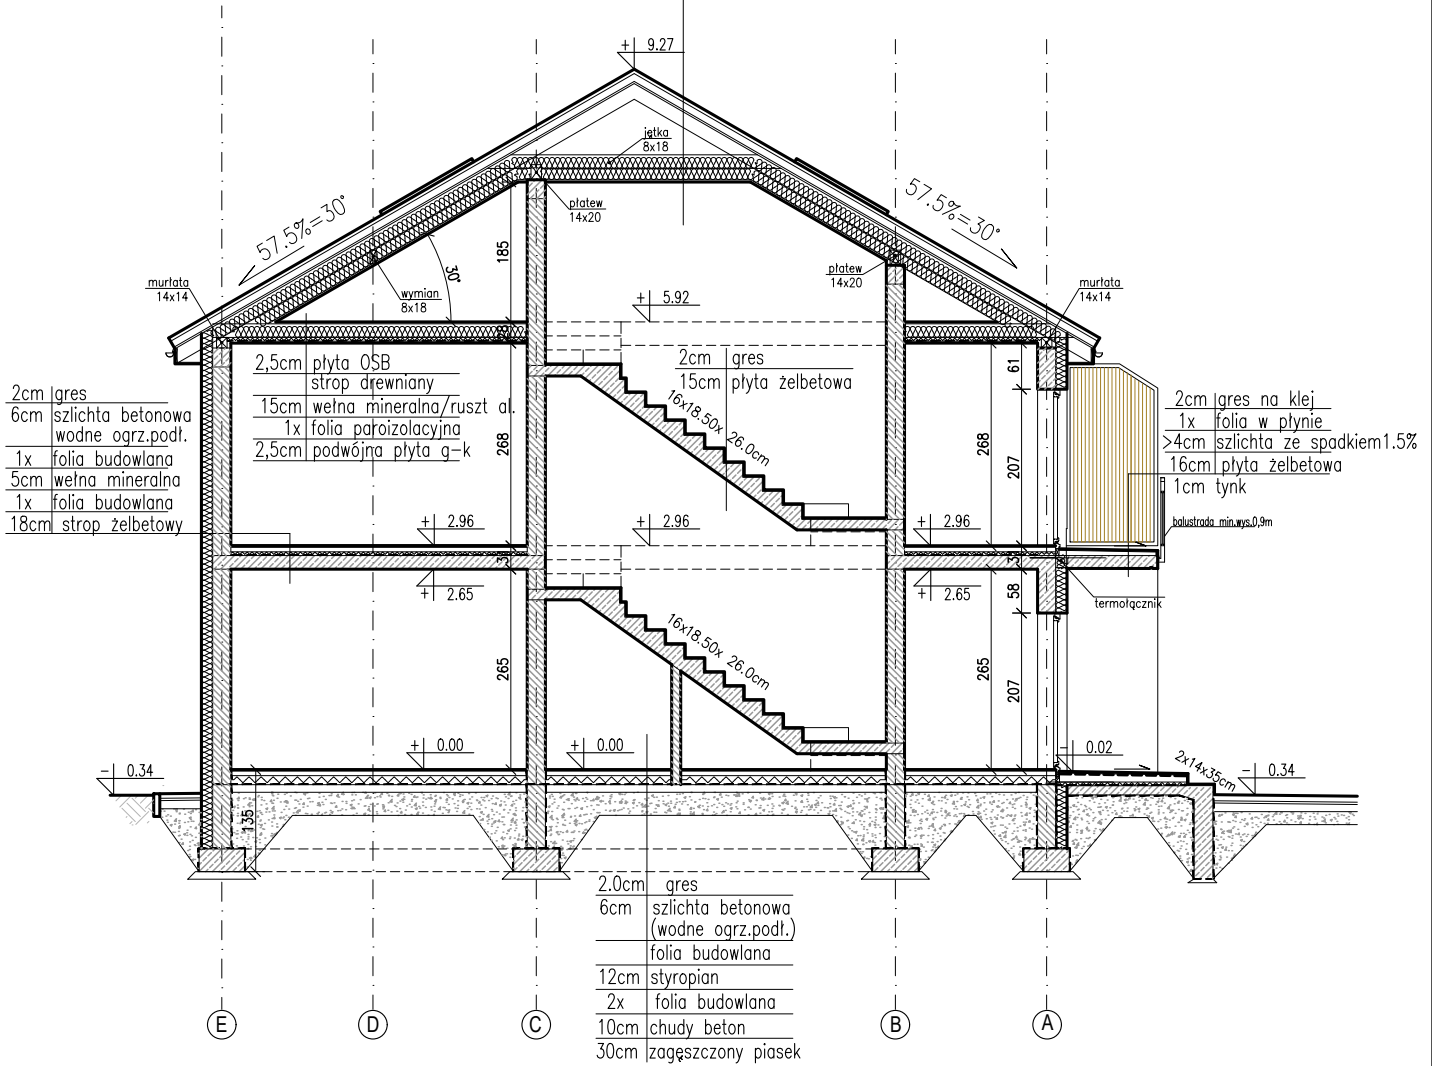

PRZEKRÓJ B-B

Nazwa zamierzenia		
Budowa 8 budynków mieszkalnych jednorodzinnych i budynku garażowego zadanie inwestycyjne nr 4: budynek mieszkalny jednorodzinny dwulokalowy w zabudowie bliźniaczej obiekt kat.I		
Adres		
ul. Czynu Społecznego 71A, 05-070 Sulejówek dz nr ew. 79/1, 79/2, 79/3, obręb 0057 Sulejówek		
Projektant	nr upr. do projektowania b/o w specjalności architektonicznej	podpis
mgr inż. arch. Barbara Trojanowska	MA/086/04	
Tytuł rys.		
PRZEKRÓJ B-B		
Skala	Data	Nr rysunku
1:100	marzec'2024	A-06